


SNITT A-A

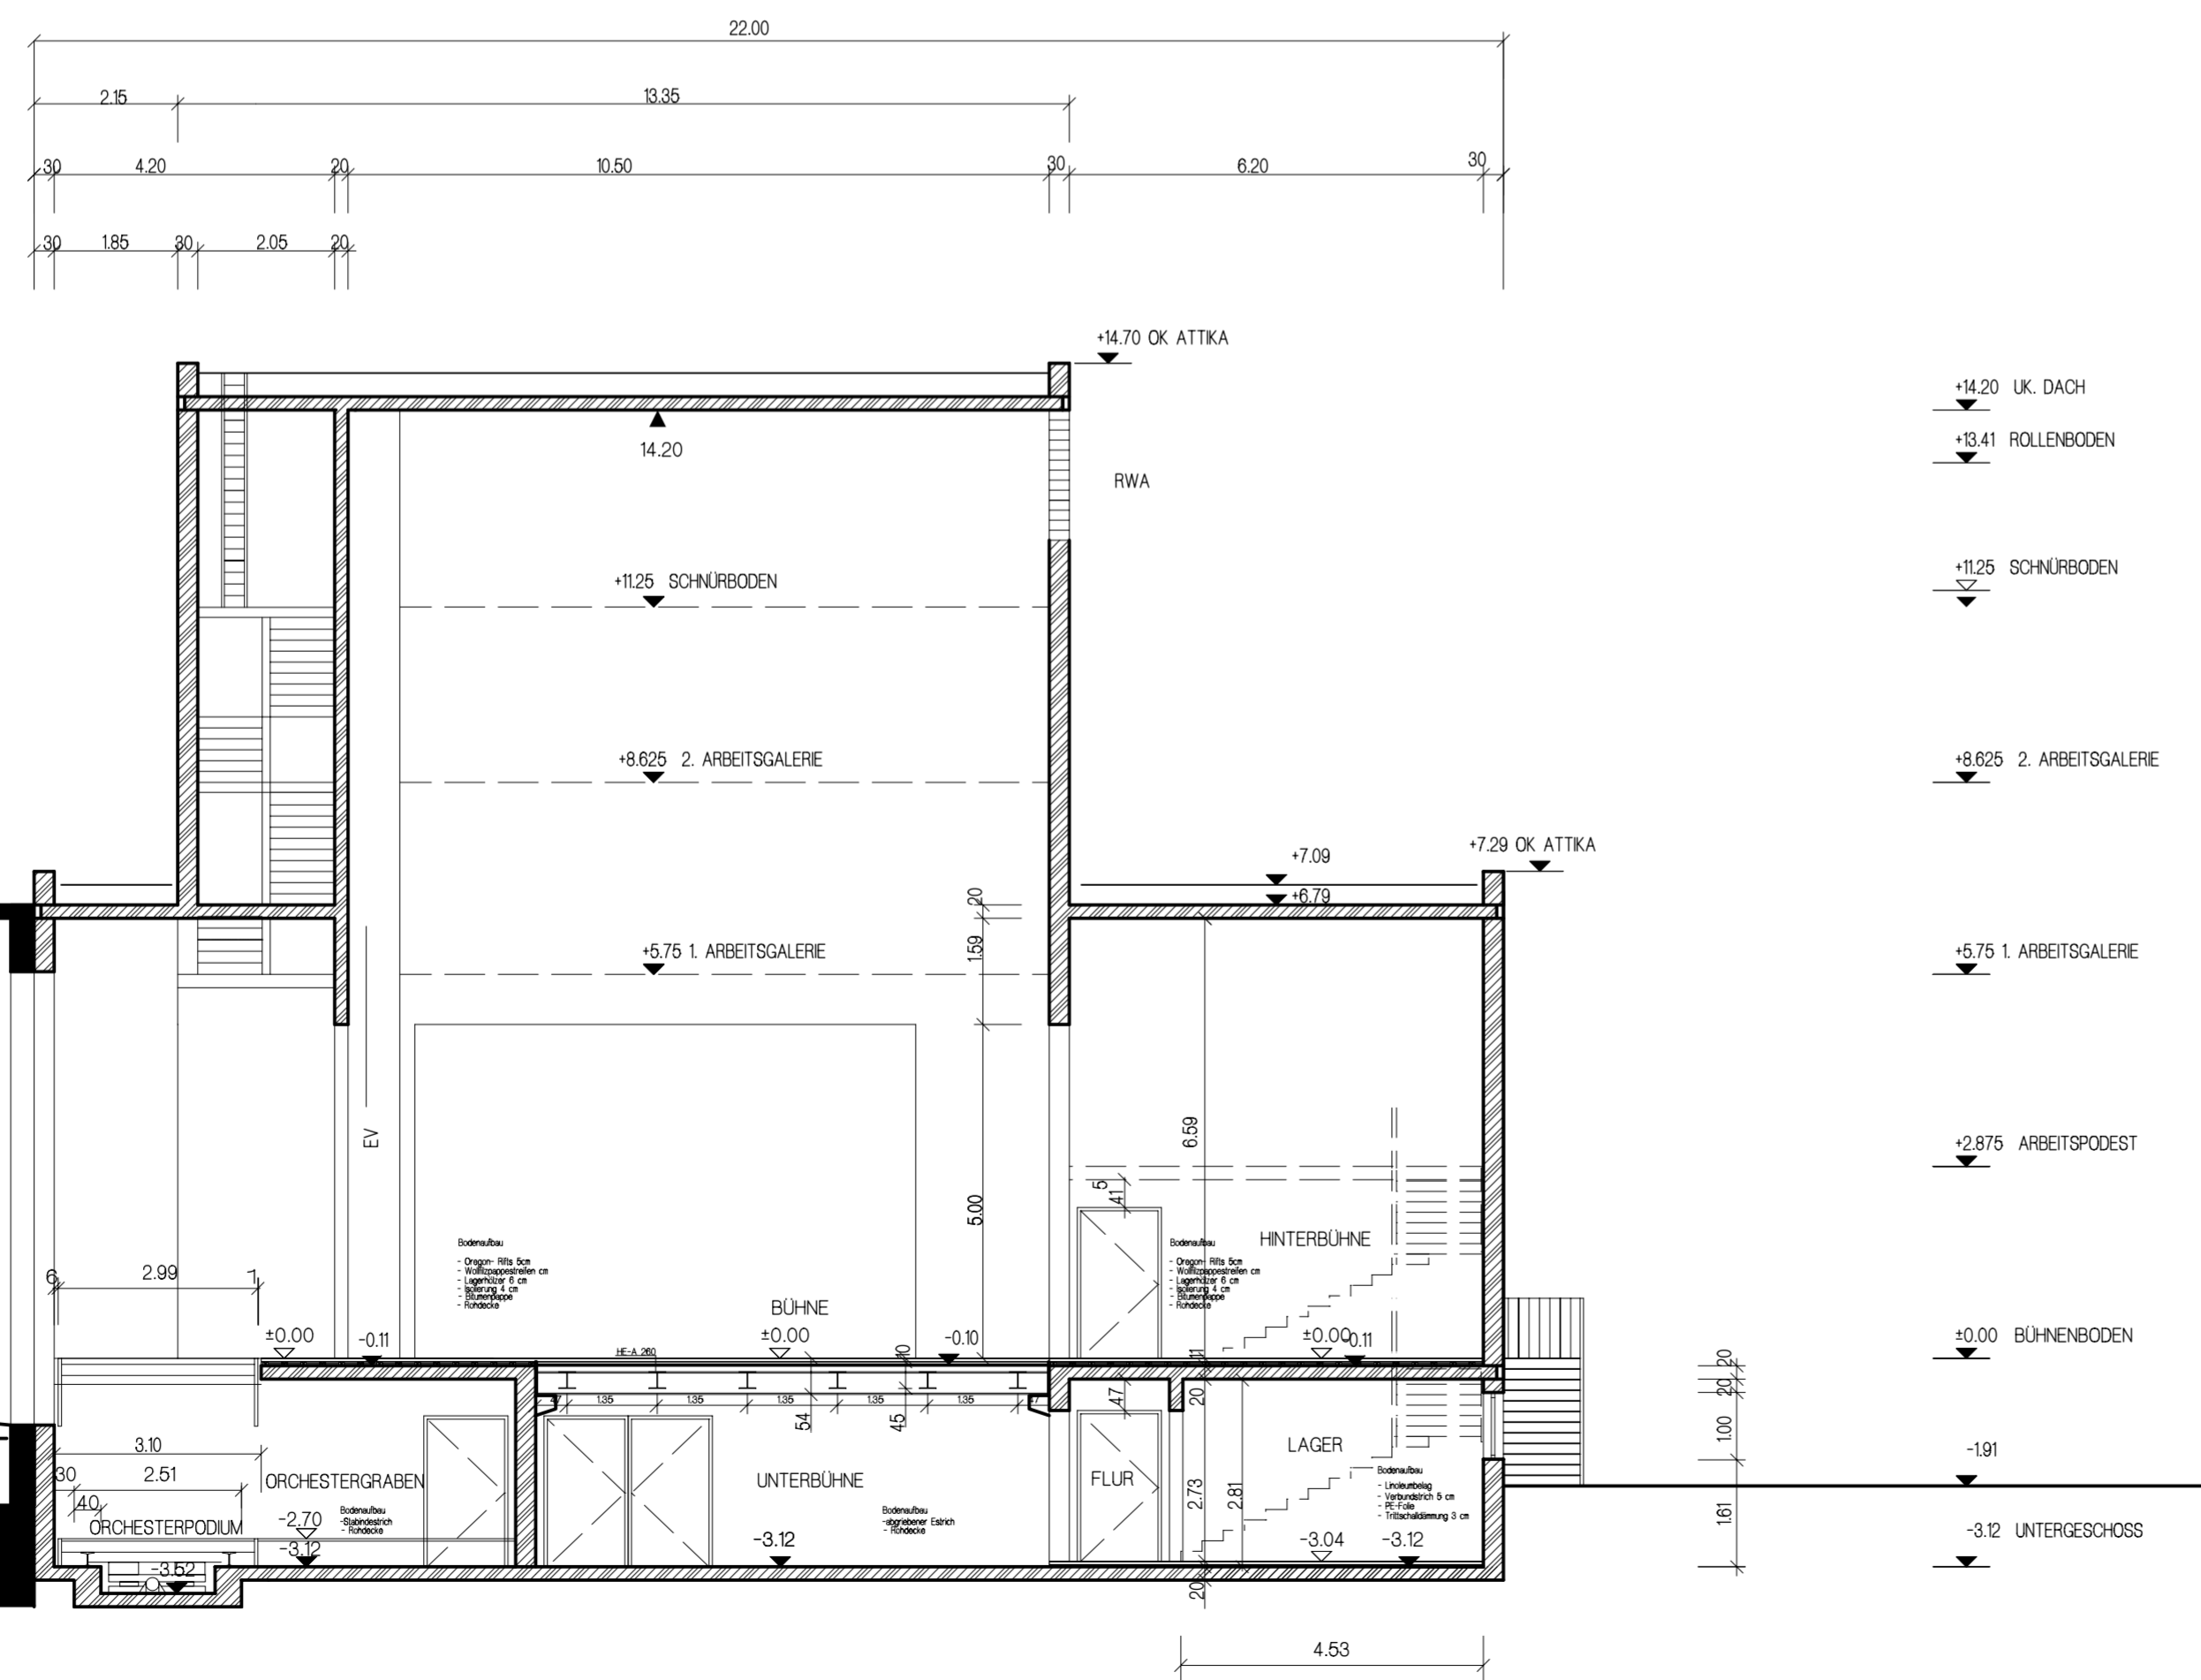

SNITT B-B

LEGENDE

- BESTAND
- NEUBAU

Index	Änderung	Name	Datum

Büro
 GERLING + ARENDT PLANUNGSGESELLSCHAFT mbH
 THEATER VERSAMMLINGSSTÄTTEN BÜHNENTECHNIK VERANSTALTUNGSTECHNIK
 GUTACHTEN BERATUNG PLANUNG ÜBERWACHUNG DER AUSFÜHRUNG KOSTEN- TERMINKONTROLLE
 GERLING + ARENDT NACHODSTRASSE 19 D-10779 BERLIN RUF 030 - 21 40 93 - 0 FAX 030 - 21 40 93 - 70

Bauherr
 STADT STRAUBING

Architekt
 GERLING + ARENDT
 PLANUNGSGESELLSCHAFT mbH

DOSSENHEIMER LANDSTRASSE 100
 D-69121 HEIDELBERG
 TEL 06221 - 5363 - 0
 FAX 06221 - 5363 - 20
 heidelberg@gerling-arendt.de

Baumaßnahme
 STRAUBING
 THEATER "AM HAGEN"

Planungsstufe
 BAUANTRAG

Mußstab
 1:100

Plan-Nummer
 141 007

Objekt- und Gebäude-Nummer

Datensatz	Format	A1	Plan-Datum	8.05.2002	entworfen	ET	gezeichnet	PL 2																	
A	B	C	D	E	F	G	H	I	J	K	L	M	N	O	P	Q	R	S	T	U	V	W	X	Y	Z